

【信号機の設置(3か所)】【横断歩道の拡張設置(1方向)】

図-2

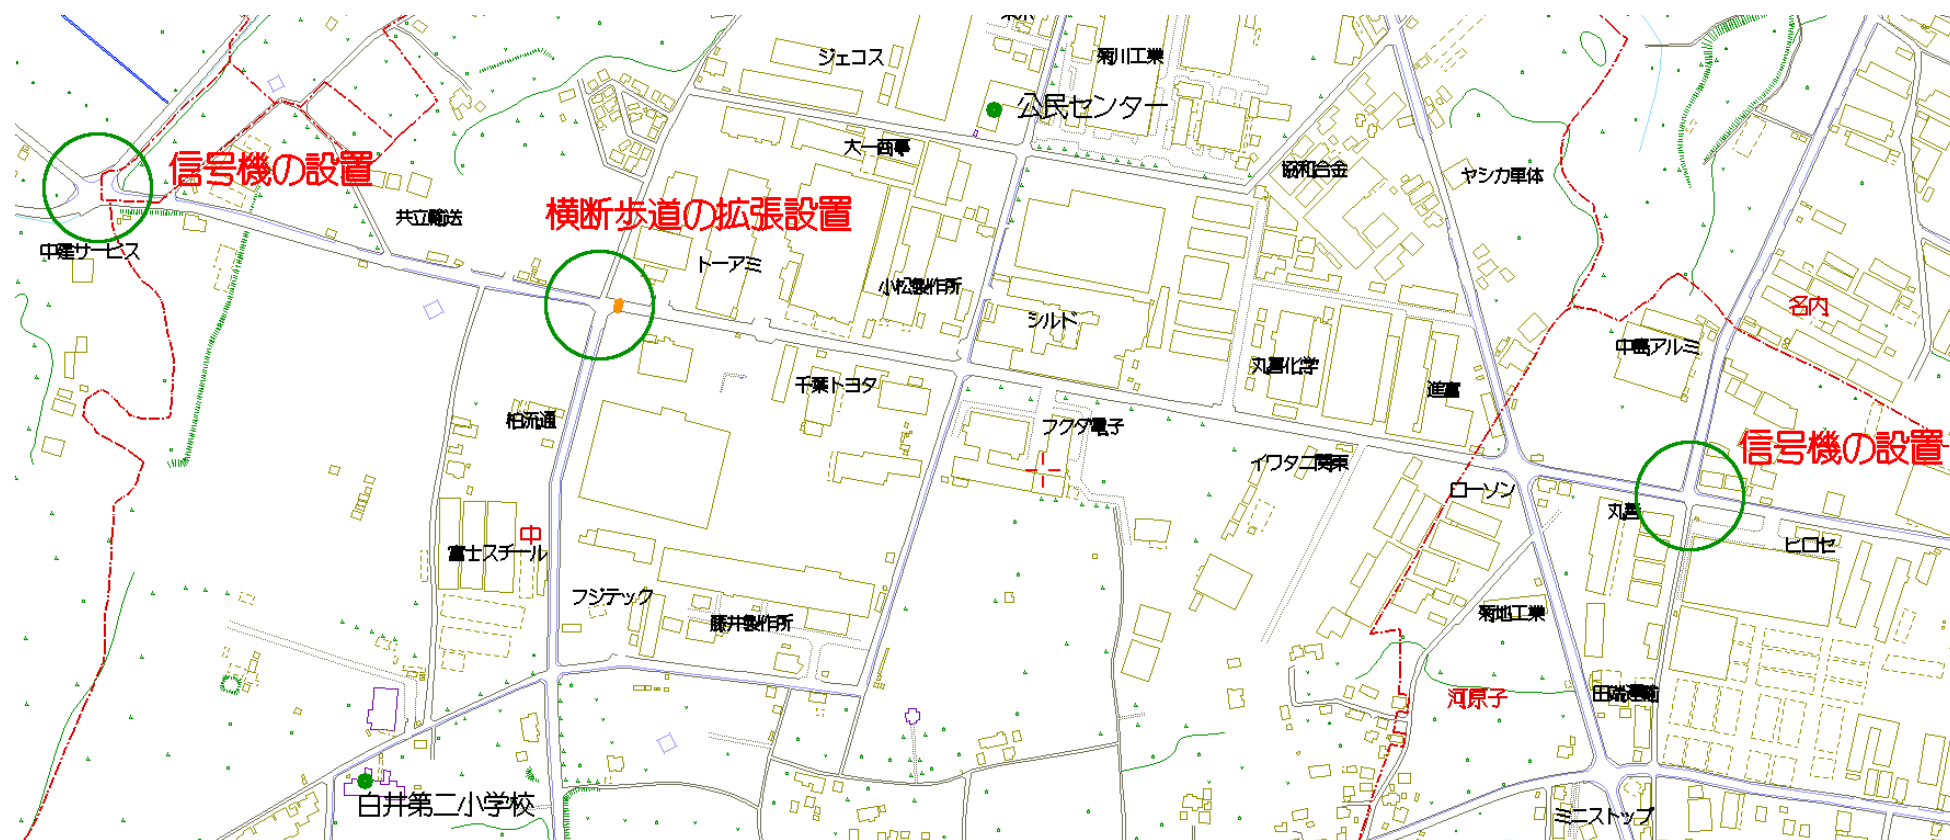


図-3

